



HELENIS


CRÉATEUR DE VALEURS

HORIZON VILLEROY

DOMAINE PRIVÉ

Un jardin à fleur de mer



SETE

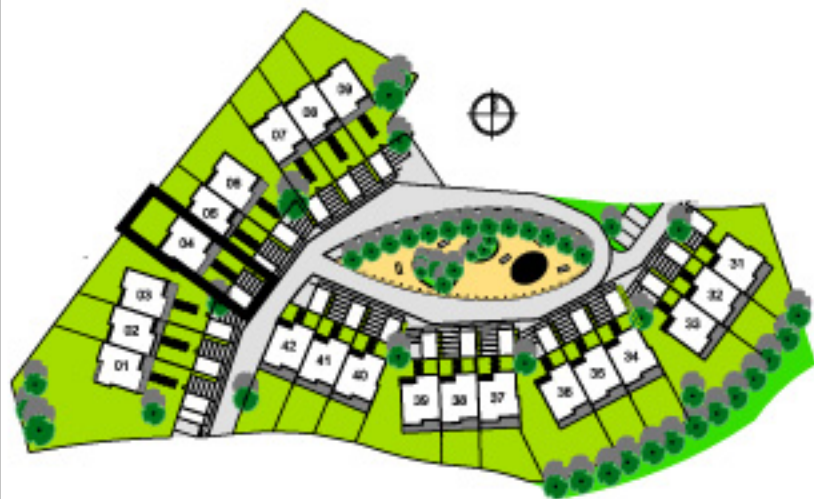

VILLA TYPE 3b

LOT 04

Rez de Chaussée		Etage	
Entrée	3.40 m ²	Chambre 1 + Pl	12.45 m ²
Séjour/Salon	26.90 m ²	Chambre 2 + Pl	9.15 m ²
Repas	8.90 m ²	Dressing	6.05 m ²
Cuisine	7.30 m ²	Salie de bains	6.40 m ²
WC	1.15 m ²	WC	1.15 m ²
Dégagement	1.35 m ²	Dégagement	7.00 m ²
SURFACE Habitable		91.20 m²	
Terrasse 1	6.15 m ²		
Terrasse 2	13.90 m ²		
Terrasse 3	7.10 m ²		
Garage	13.90 m ²		
SURFACE PARCELLE 04		220 m²	

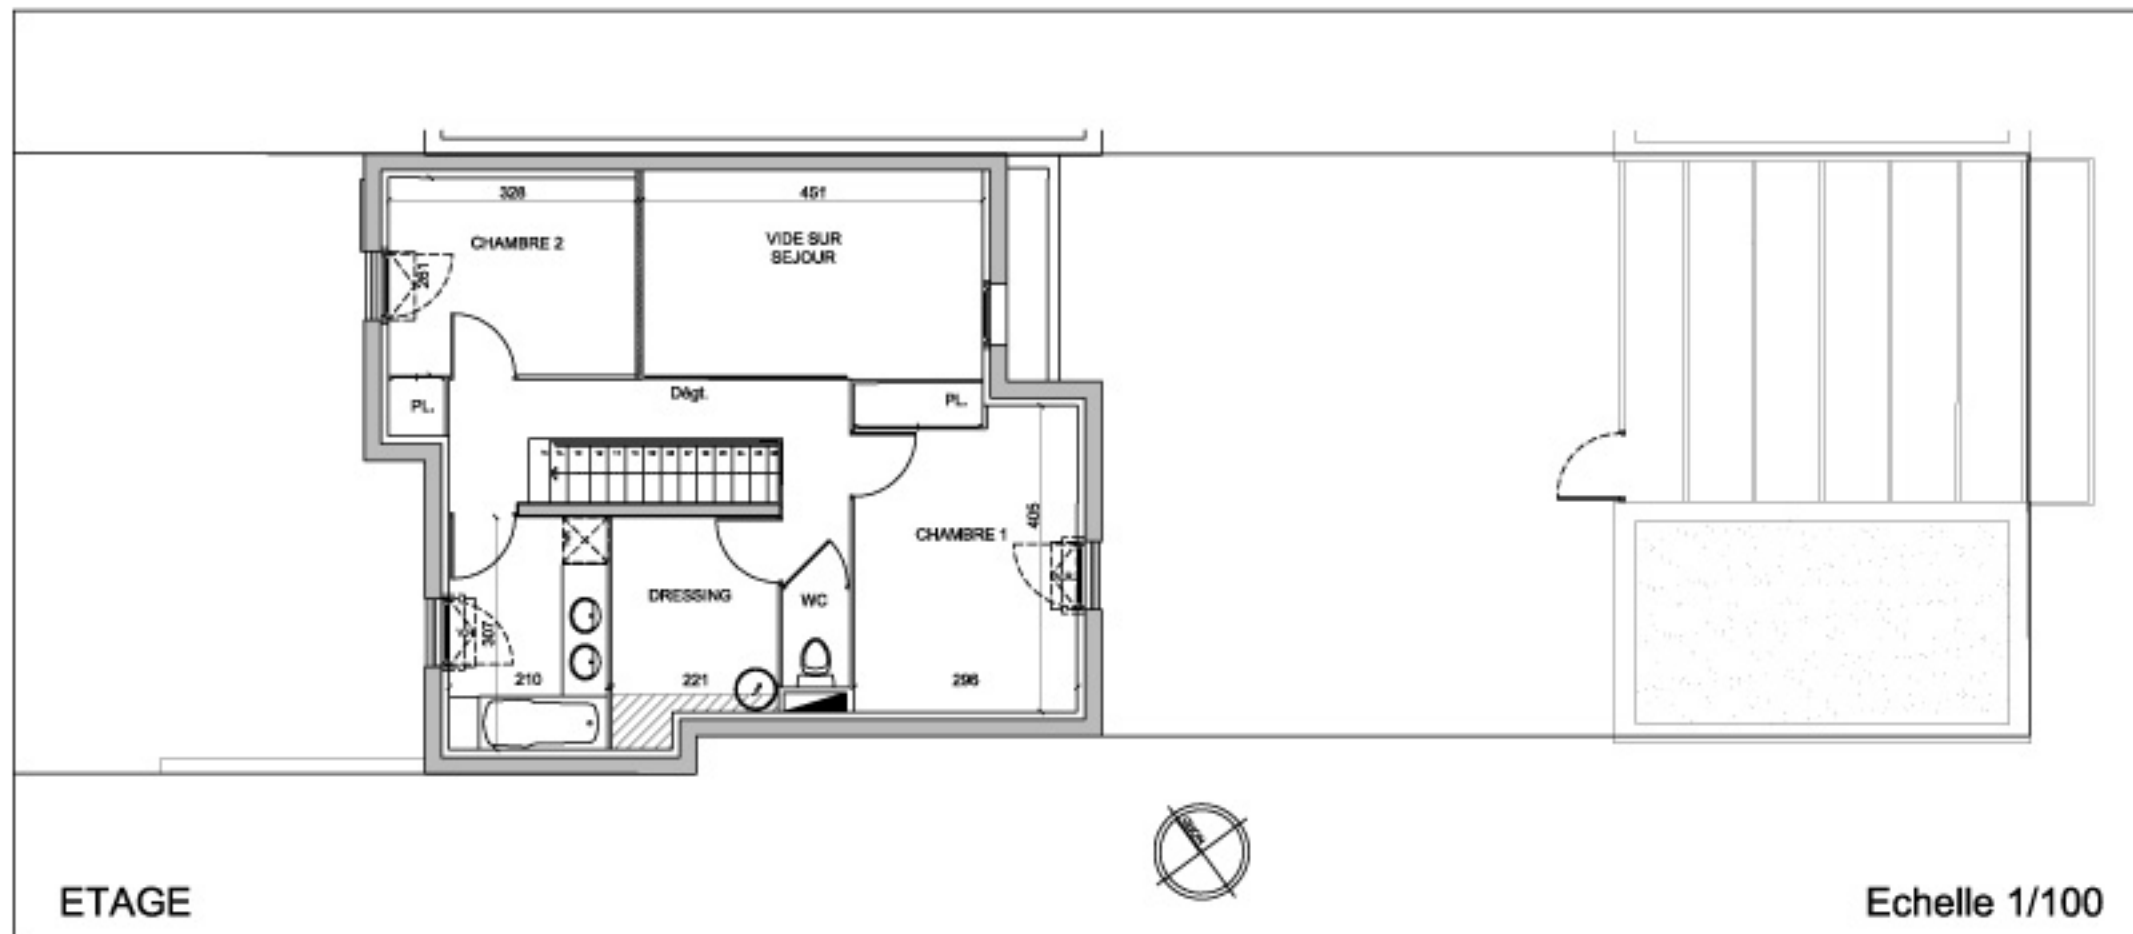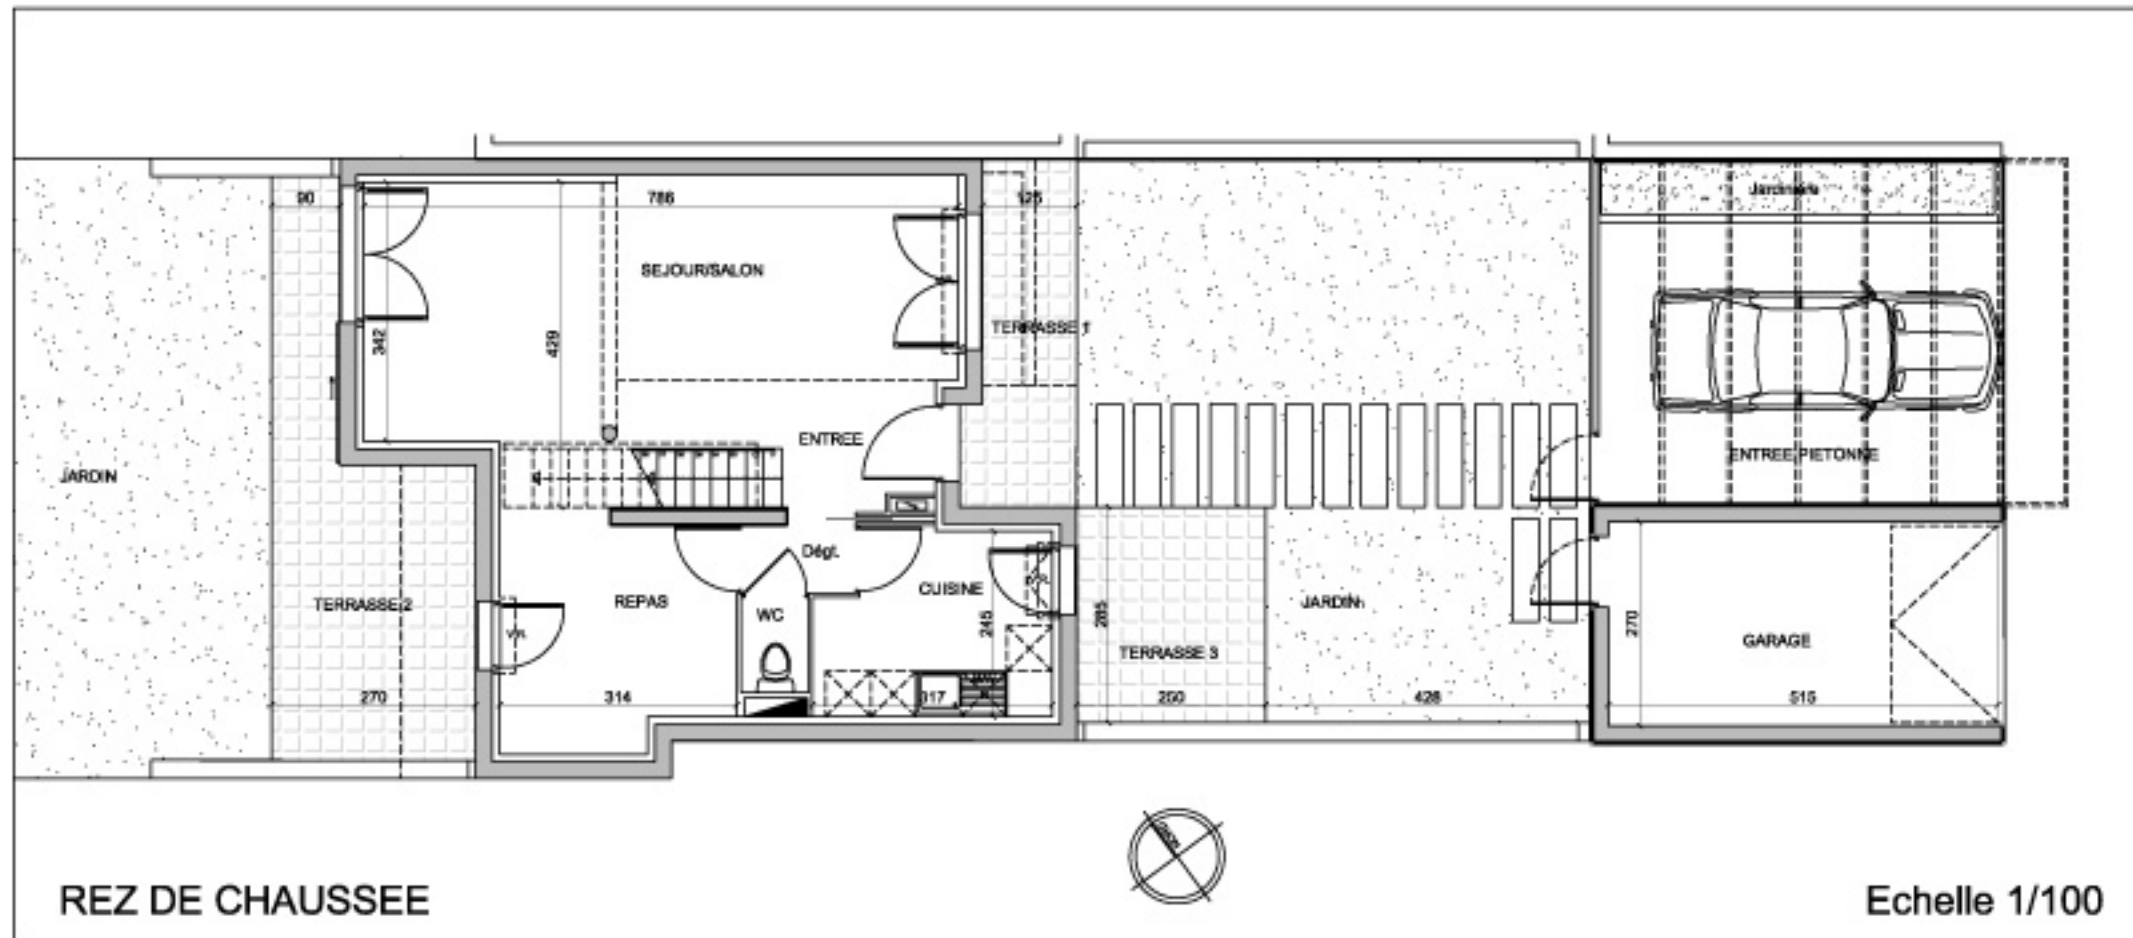

5 Place du 8 mai 1945
34070 Montpellier
Tél. : 04 87 27 13 13
Fax : 04 87 47 32 48

HELENIS
23 boulevard Sarraï
34000 Montpellier
Tél. : 04 96 63 23 23

- Composé
- Tableau Electrique
- Sofit
- Faux plafond VMC
- Porte-fenêtre
- Porte-fenêtre
- Fenêtre

Des modifications sont susceptibles d'être apportées à ce plan en fonction des nécessités techniques de la réalisation, tant en ce qui concerne les dimensions libres que les équipements. Les radiateurs ne sont pas représentés.

03 04 2008